


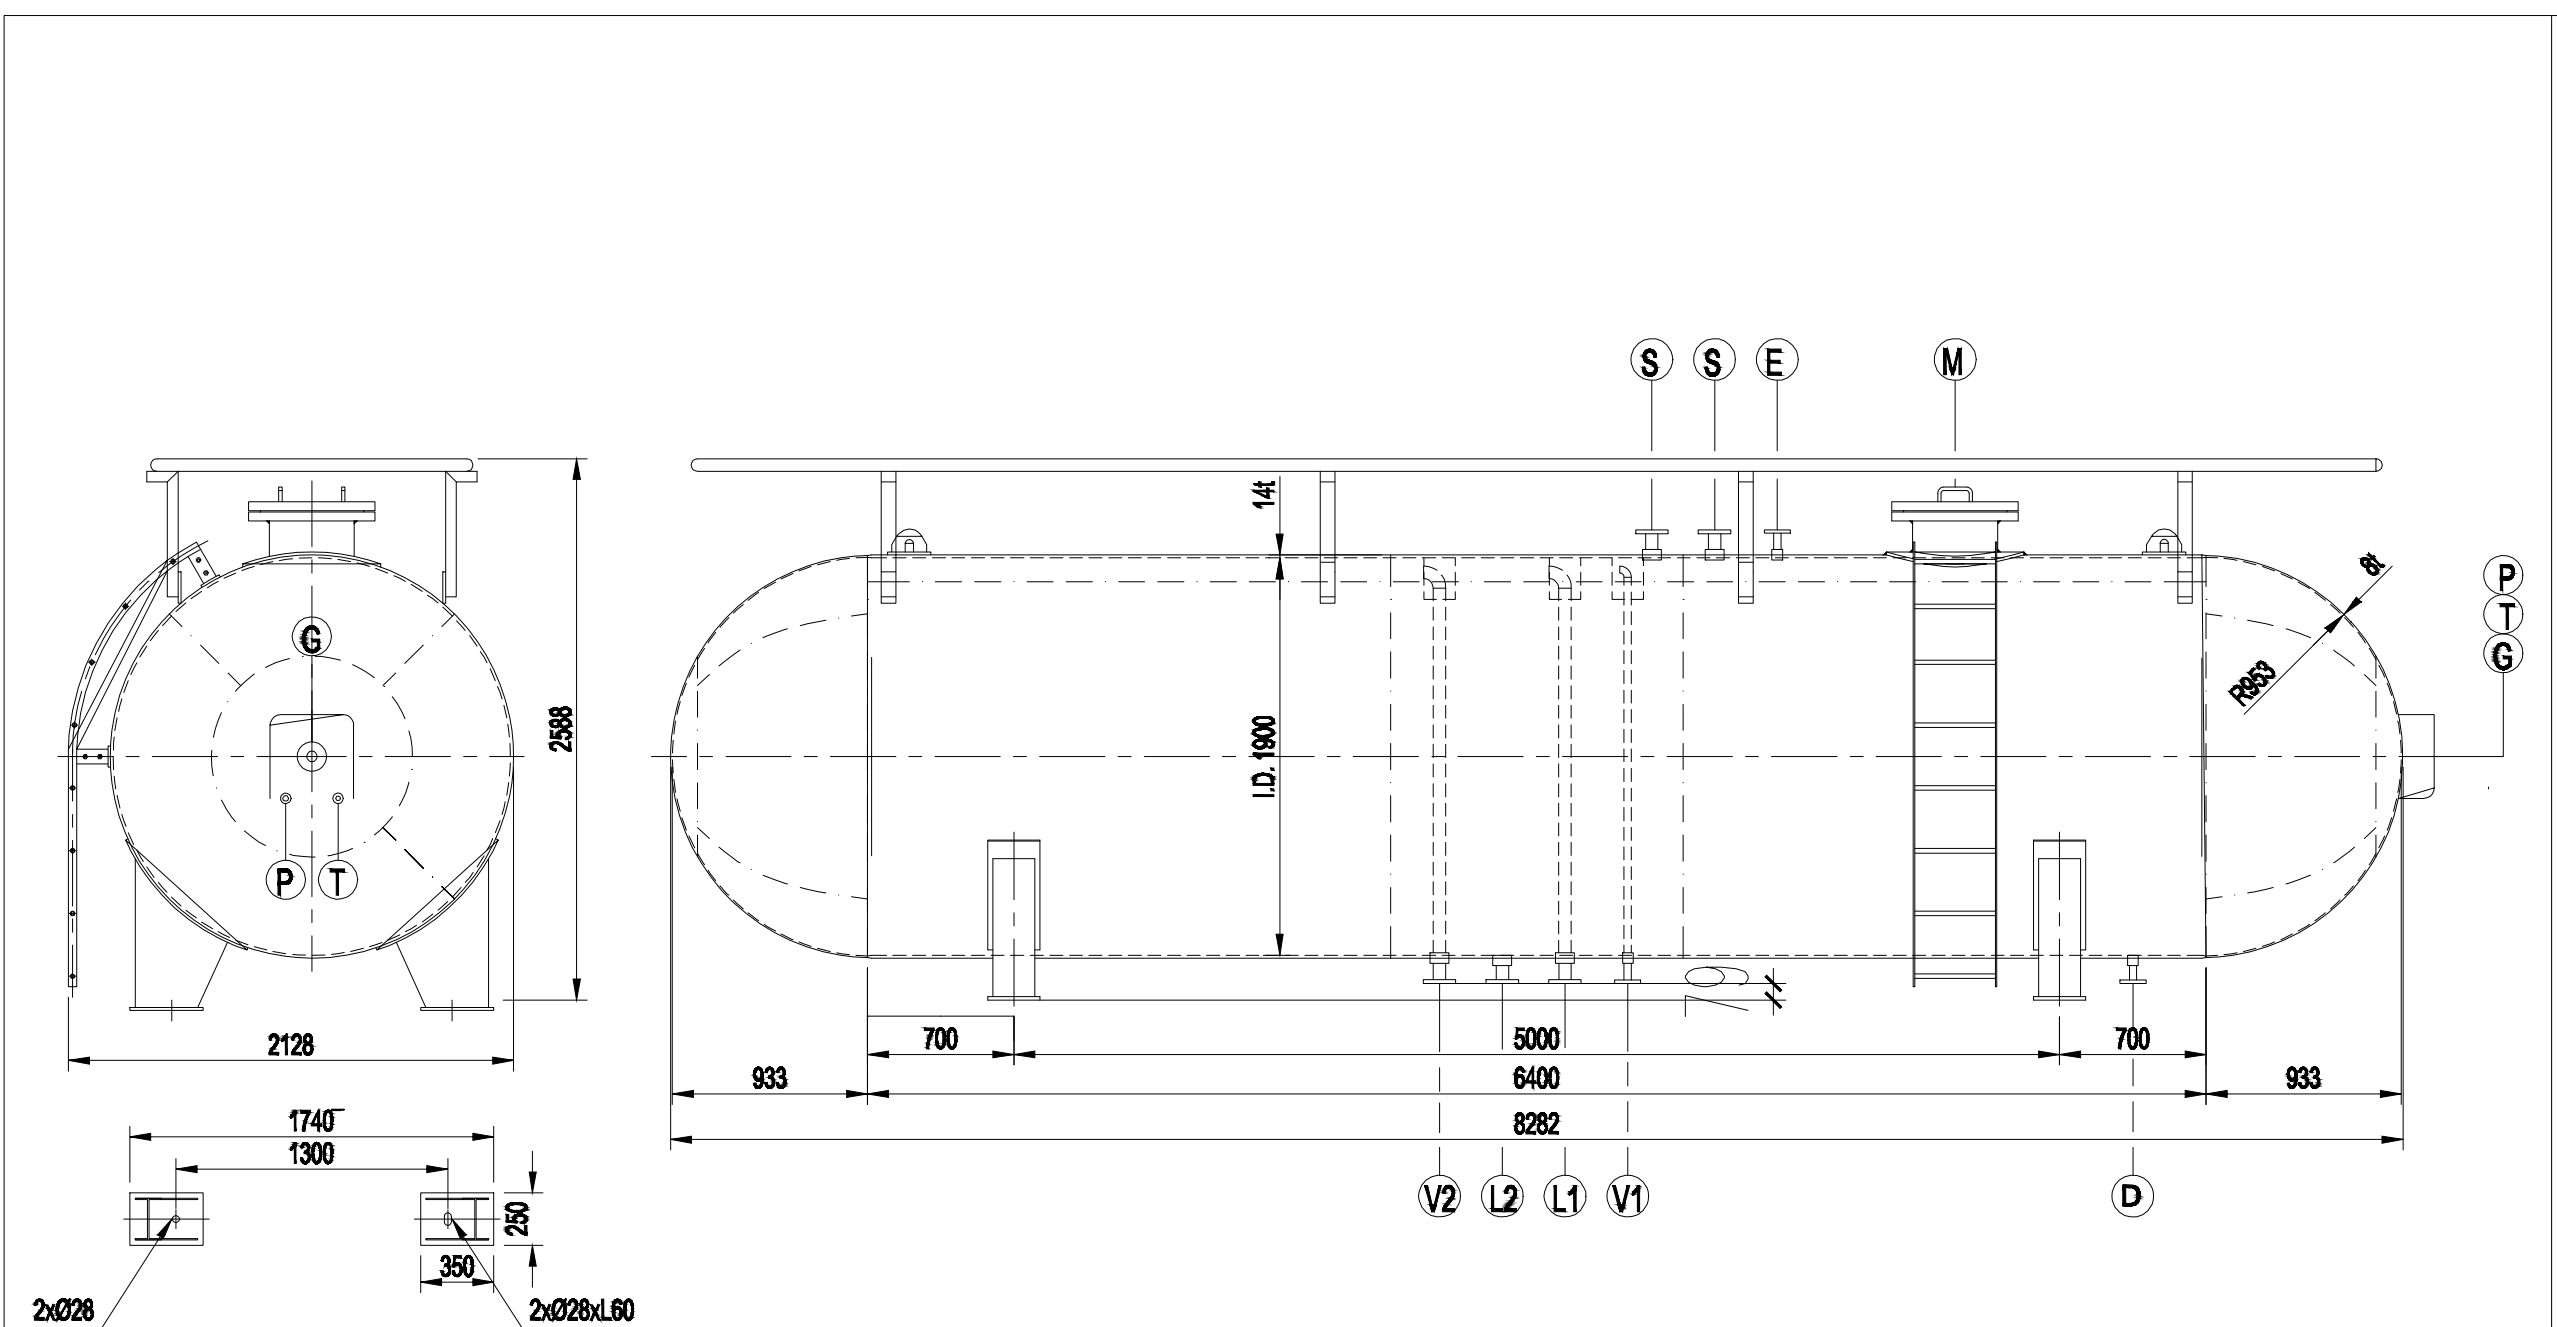

Ghi chú :

- * Tất cả các kích thước trên bản vẽ được tính theo đơn vị mm.
- * Mặt bích kết nối : theo tiêu chuẩn JIS 20K.
- * Ống thép kết nối : theo tiêu chuẩn ASTM A106.
- * Bulong, vít cấy, đai ốc : theo tiêu chuẩn TCVN 1916-1995.

Bảng kê các lỗ kết nối						Thông số thiết kế		
						Tiêu chuẩn thiết kế		ASME 8.1
Stt	Kt	Sig	Loại	Thiết bị	Chức năng	Sức chứa	Tấn	10
M	400A	1	Mặt bích 16" - JIS 20k	-	Cửa lỗ người chui	Thể tích bồn	M³	21.79
L1	50A	1	Mặt bích 2" - JIS 20k	-	Đường lồng vào	Môi chất		LPG
V1	25A	1	Mặt bích 1" - JIS 20k	-	Đường hơi vào	Áp suất	Thiết kế	bar
L2	50A	1	Mặt bích 2" - JIS 20k	-	Đường lồng ra		Hoạt động	bar
V2	50A	1	Mặt bích 2" - JIS 20k	-	Đường hơi ra	Nhiệt độ	Thiết kế	°C
D	25A	1	Mặt bích 1" - JIS 20k	-	Đường xả đáy		Hoạt động	°C
E	25A	1	Mặt bích 1" - JIS 20k	-	Đường xả hơi	Áp suất kiểm tra	Thủy lực	bar
S	50A	2	Mặt bích 2" - JIS 20k	-	Đường van an toàn		Khí nén	bar
G	40A	1	Mặt bích 1 1/2" - JIS 20k	-	Đường đo mức lỏng	Chụp X-quang	Thân	%
P	10A	1	Ố ren 3/8" - 6000# full coupling	-	Đường đo áp suất		Chỗm	%
T	15A	1	Ố ren 1/2" - 6000# full coupling	-	Đường đo nhiệt độ	Hệ số ăn mòn		1
						Vật liệu	Thân	SA516-GR70
							Chỗm	SA516-GR70
						Khối lượng	Rỗng	Kg
							Hoạt động	Kg

CHỦ ĐẦU TƯ :

Ngày tháng năm
Giám Đốc

CÔNG TY TNHH SX-TM-DV
ĐẠI MINH SANG

DMS GAS SYSTEM
& KITCHEN

ĐC: 668/25/3 QL13, P.HBP, Q.Thủ Đức,Tp.HCM
Web: www.daiminhsang.com
ĐT: 08.62836557 Fax: 08.62836557

THIẾT KẾ	GIÁM ĐỐC
-	-

THIẾT KẾ BẢO GIÁ

THIẾT BỊ :
BỒN CHỨA LPG - 10 TẤN

TÊN BẢN VẼ :
TỔNG THỂ

SỐ HIỆU BẢN VẼ : -	SỐ TỜ : 01
TỶ LỆ BẢN VẼ : 1:50	NGÀY PHÁT HÀNH : 15/03/2012
Kiểu - Loại : BCA-G-10T	MÃ CT: -